


Puistolämpö 1 / Park Foyer 1

Mittakaava: 1 ruutu = 1m2, Mitat tarkistettava paikan päällä. /
Drawing scale: 1 square = 1m2, Measurements to be verified on location.

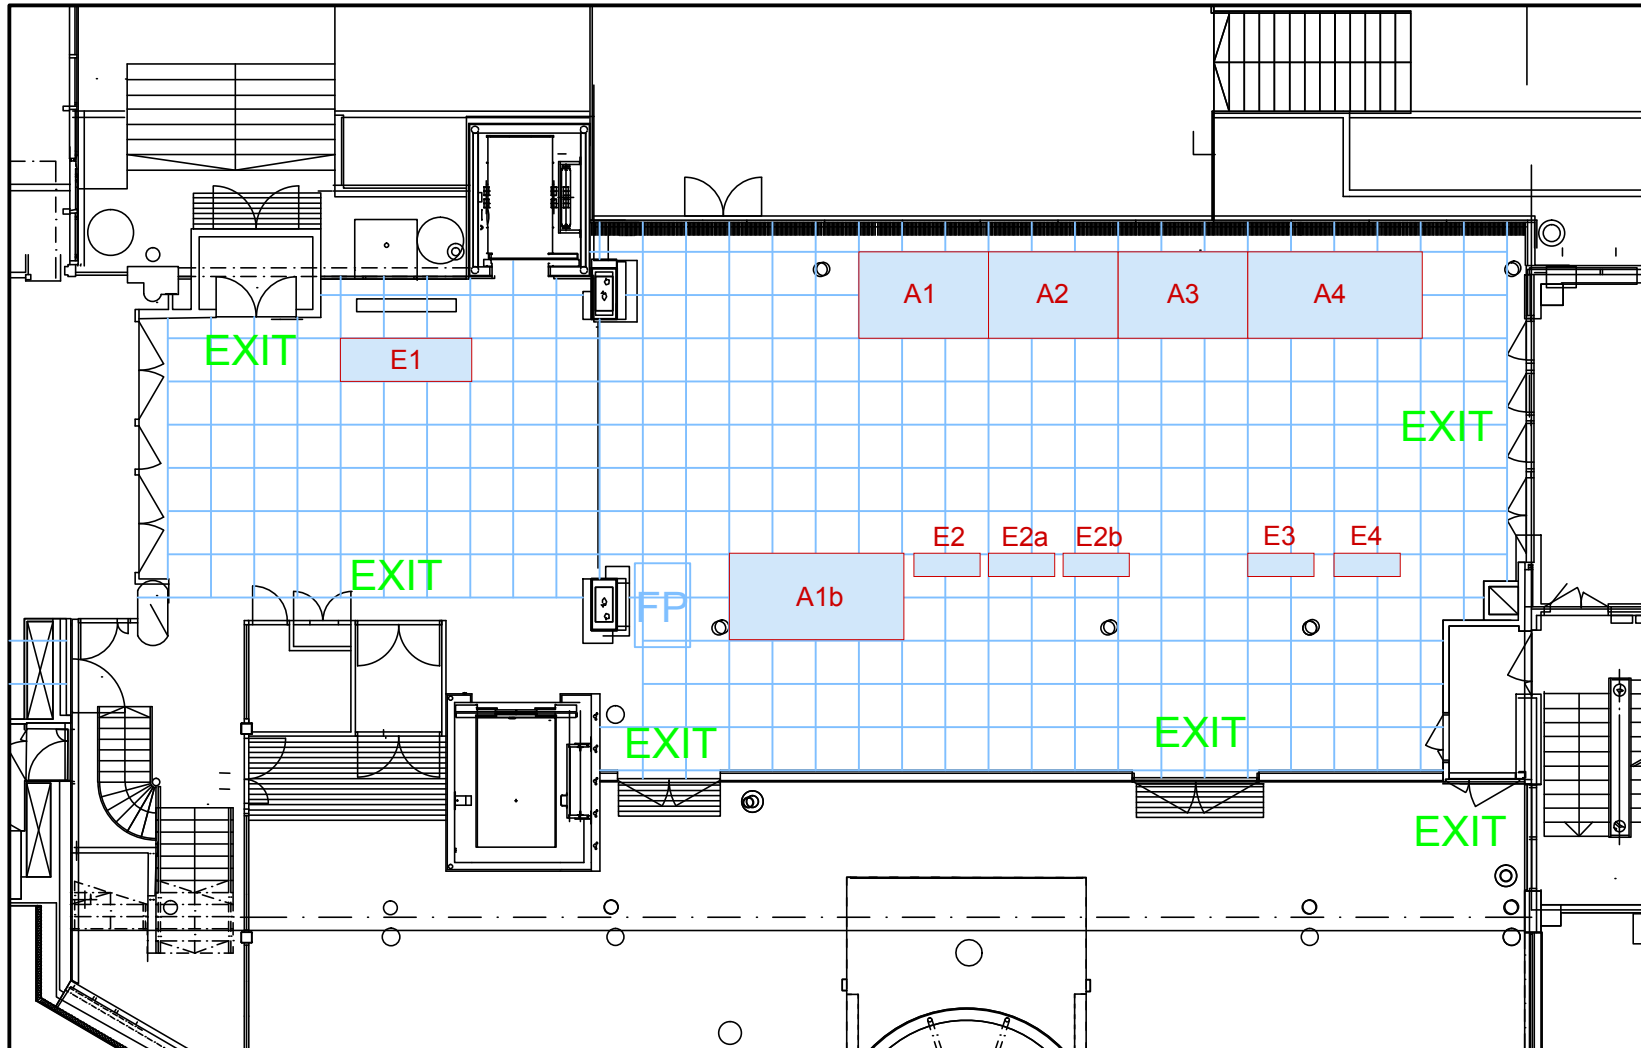

Tampere-talo / Tampere Hall
Yliopistonkatu 55, PL 16, 33101 Tampere / PO Box 16, FI-33101 Tampere, Finland
Tel. +358 3 243 4111
www.tampere-talo.fi

Pilari / Pillar ○
Tarkistusluukku / Technical Service Trap ◻
Paloposti / Fire Post PPP ◻

Tämä näytteilleasettajakartta on luonnos.
Viisas Elämä Oy pidättää oikeuden muutoksiin.